


VAL 550

PLANRITNING – NEDERVÅNING

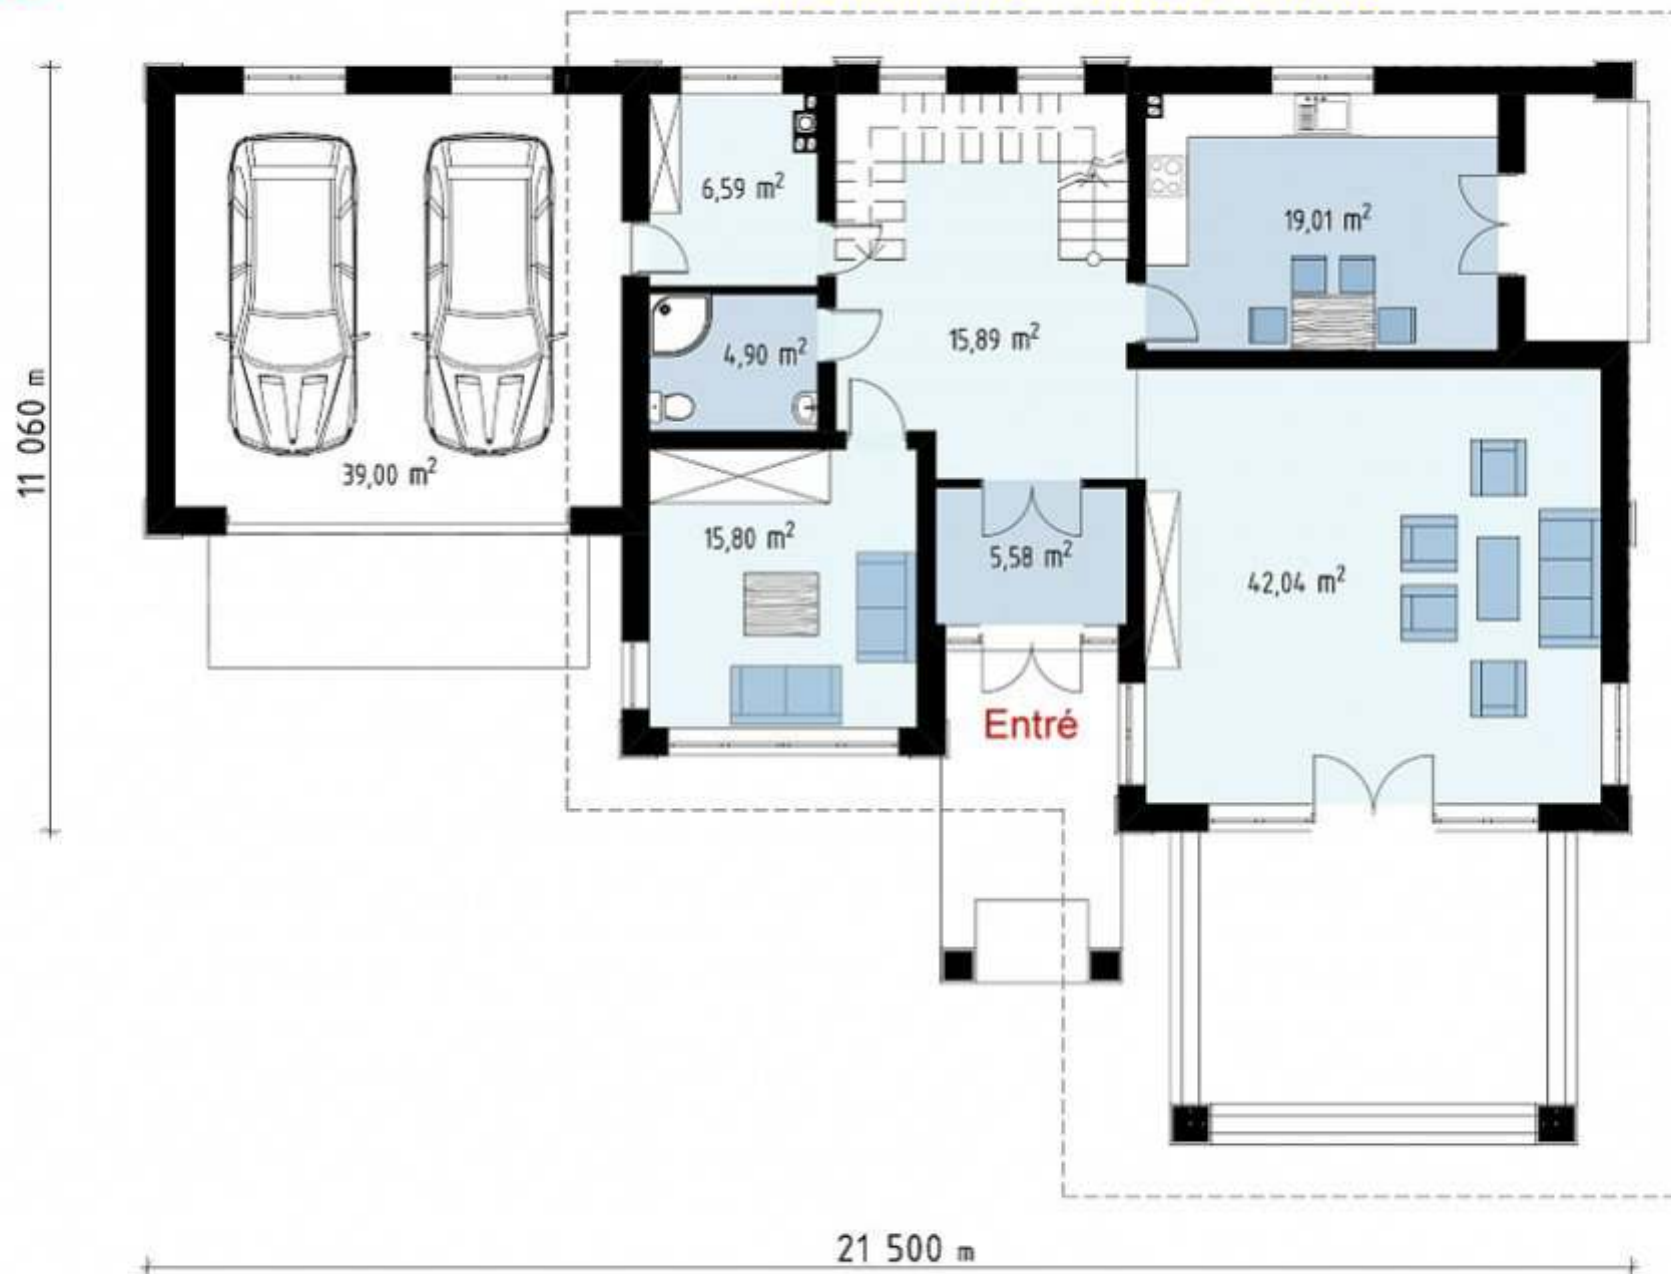

Bottenvåning : 109,8 / 148,8 m²

VAL 550

# PLANRITNING – ÖVANVÅNING

