


Bottenvåning: 138,8 / 184,7 m²

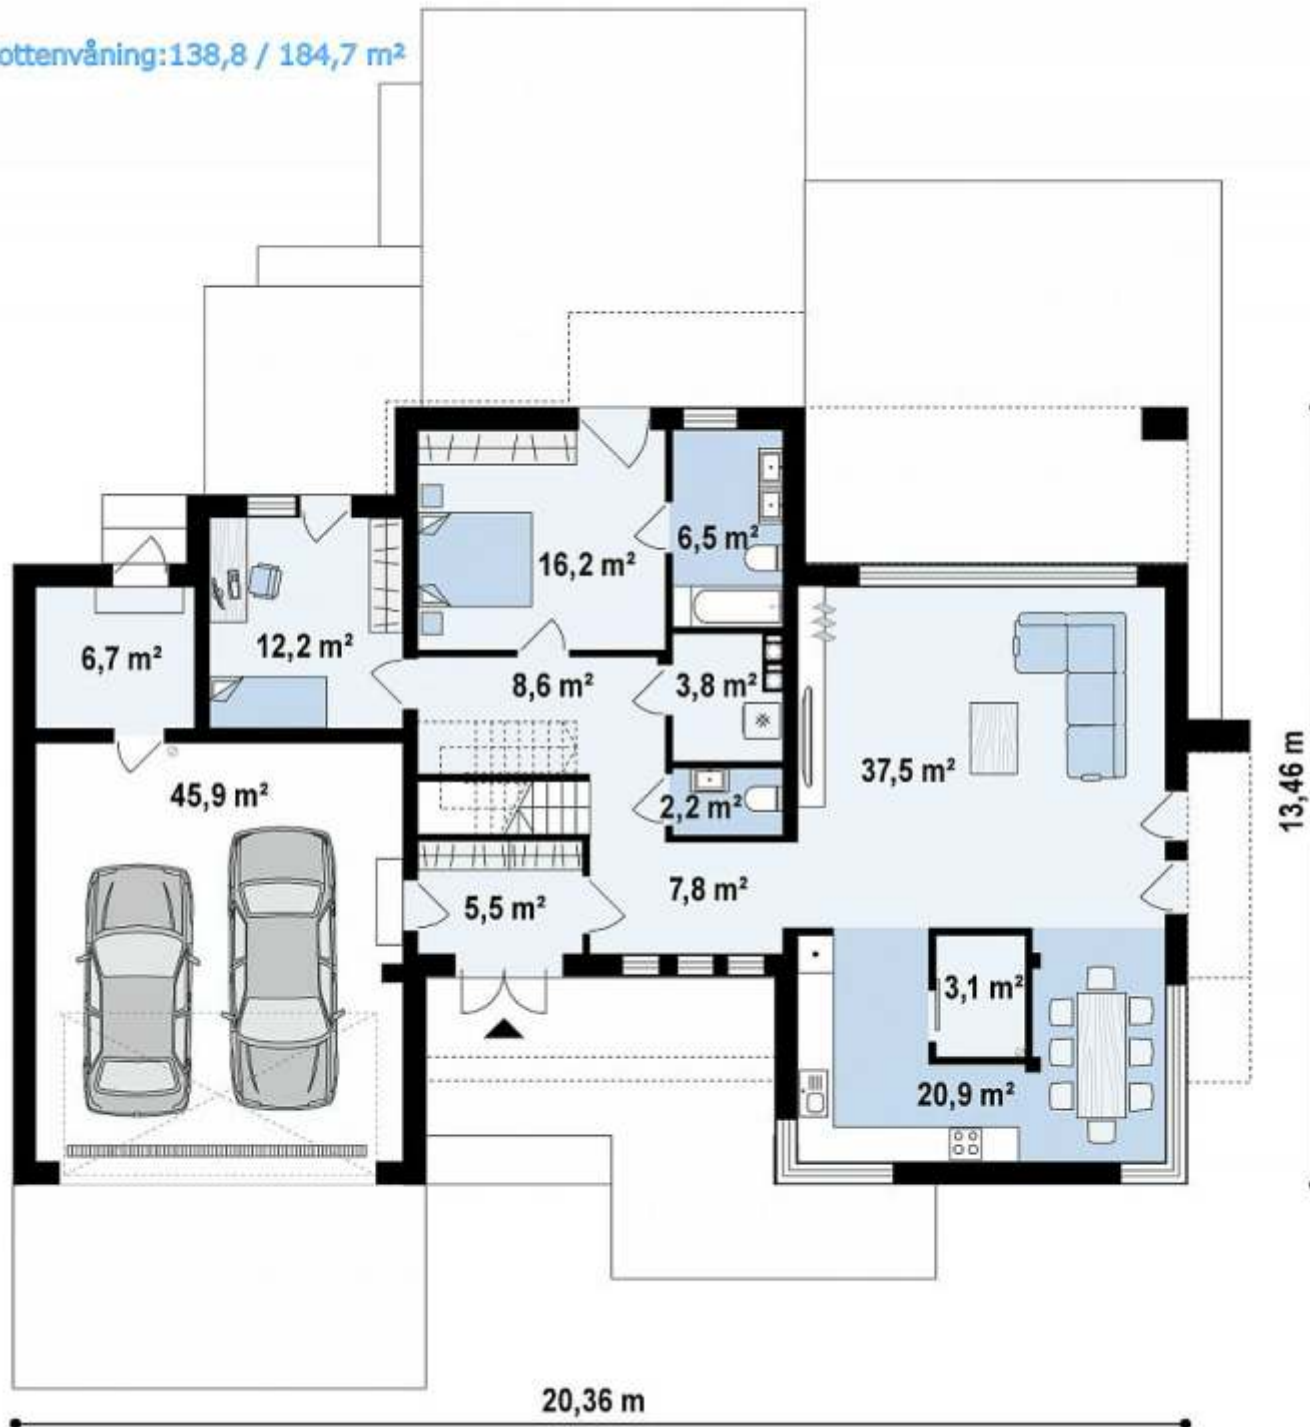

Första våningen: 96,4 m²

